


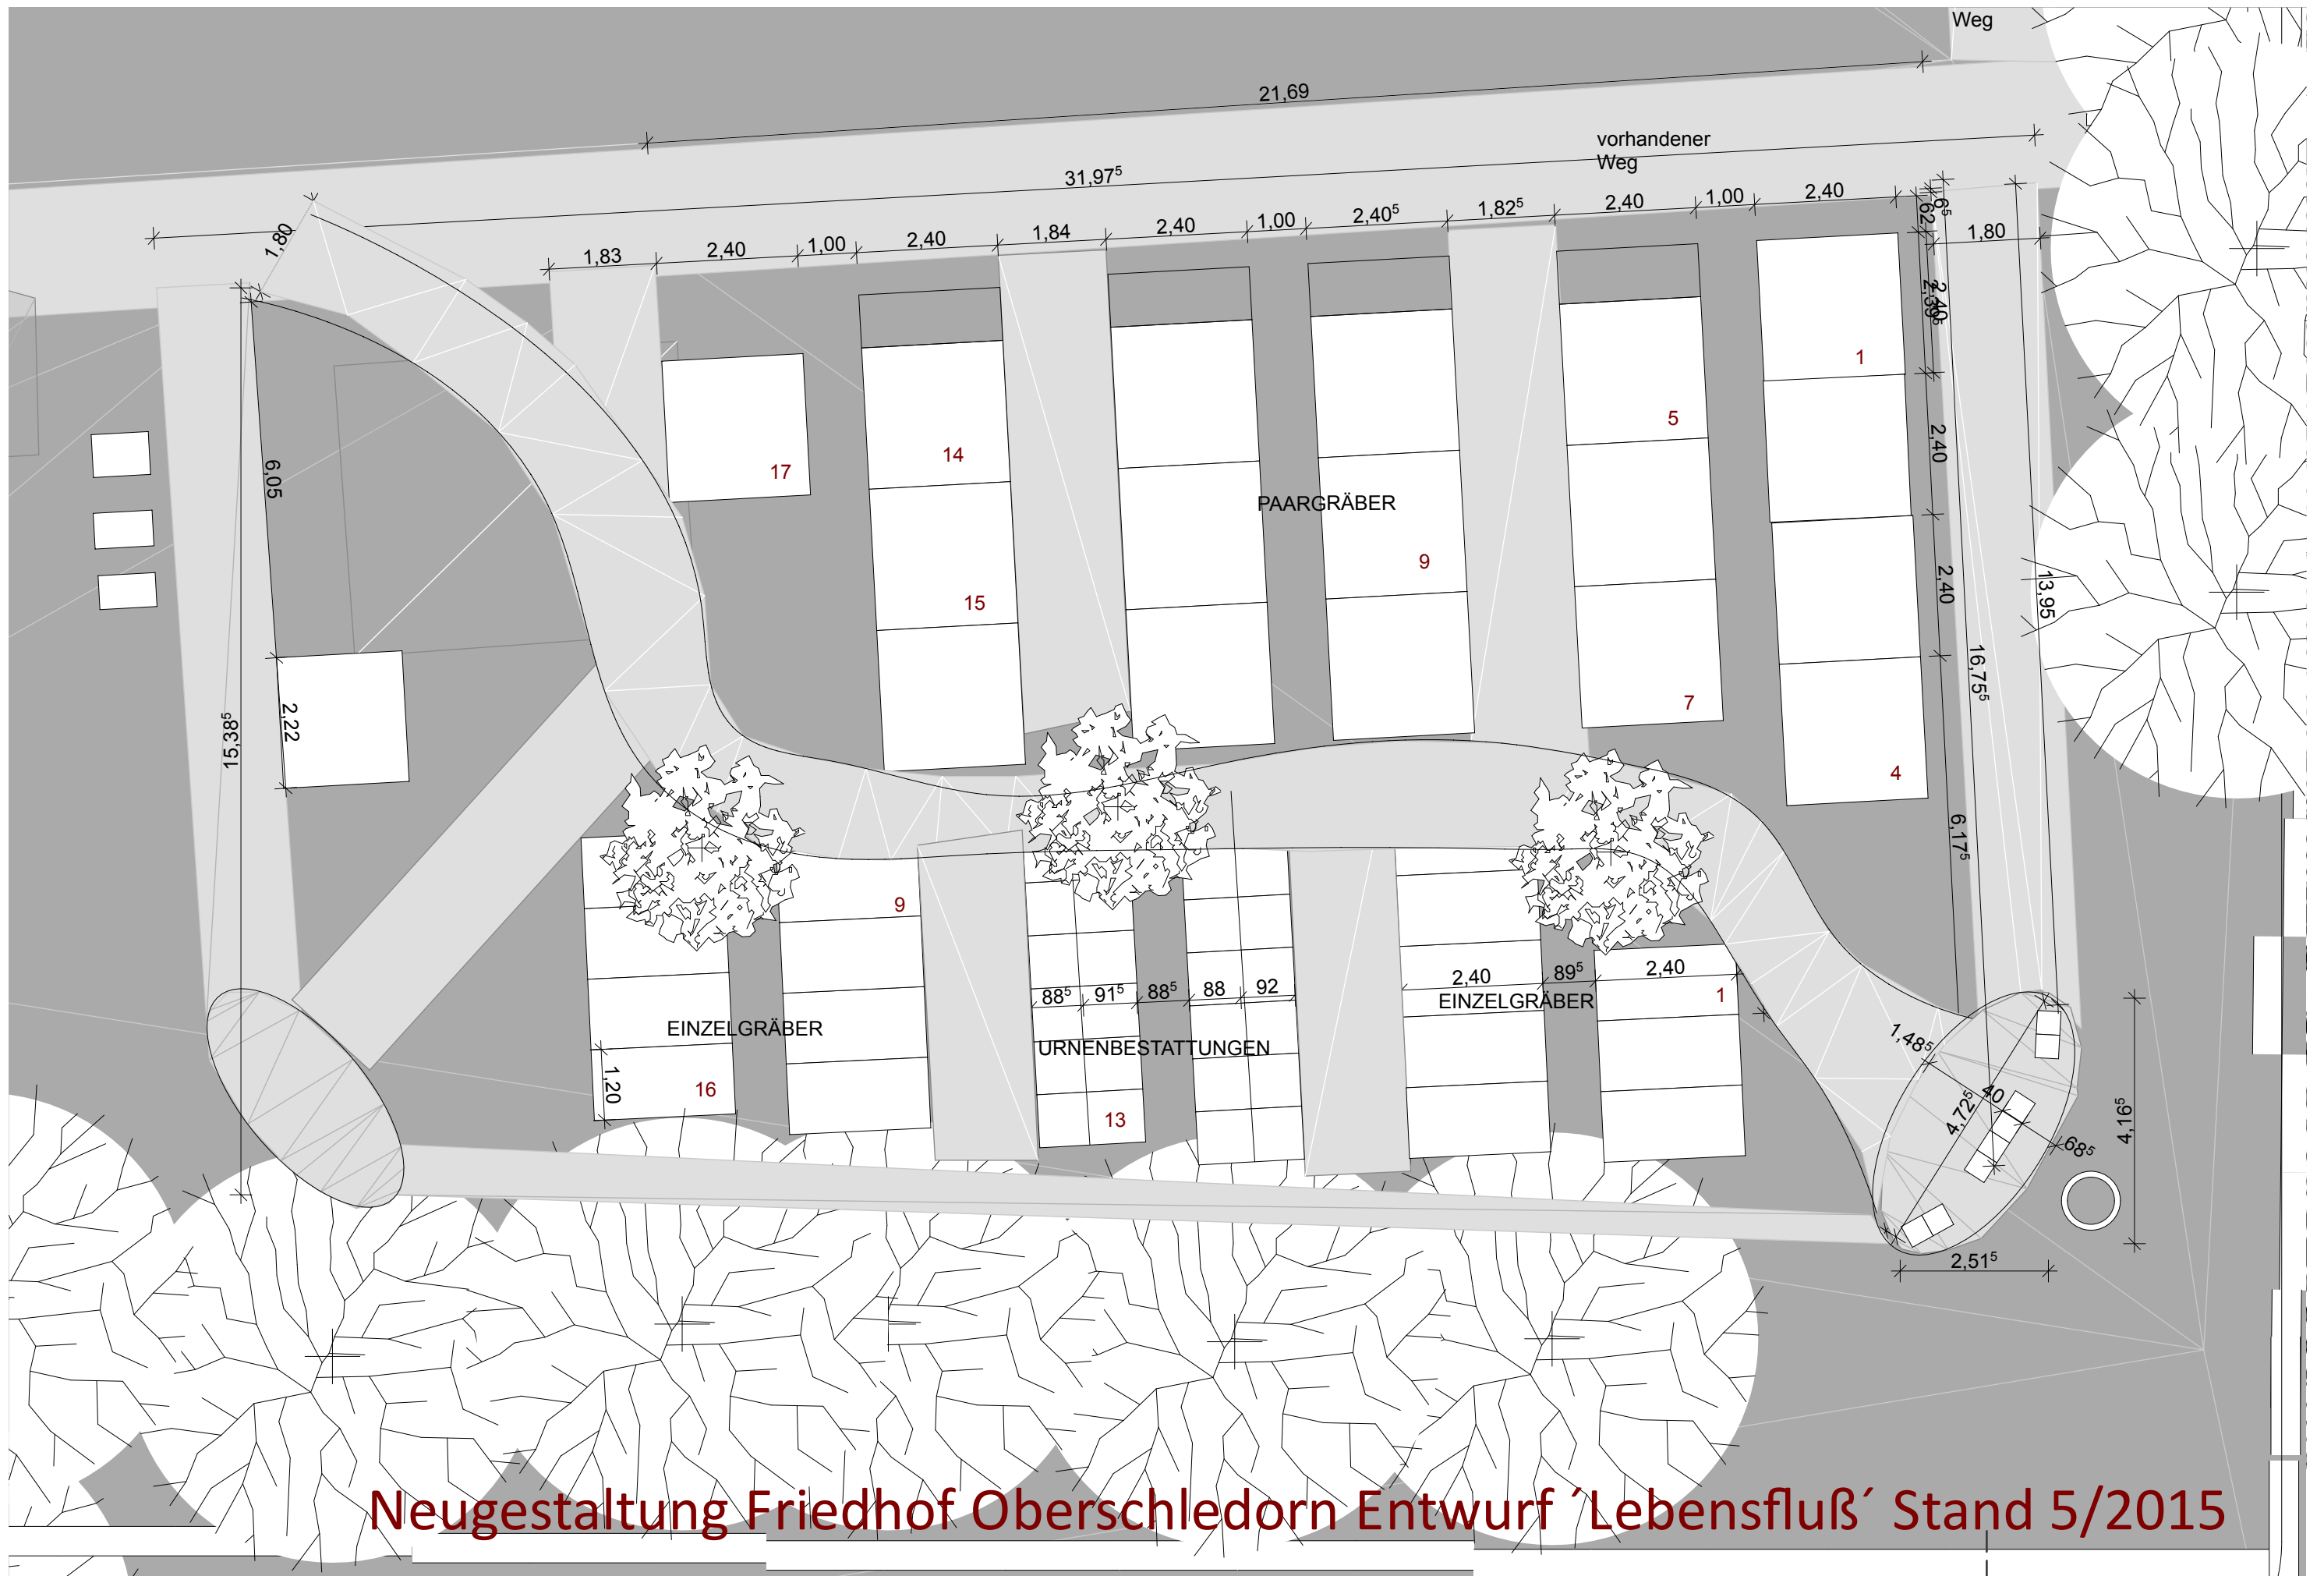

Neugestaltung Friedhof Oberschledorn Entwurf 'Lebensfluß' Stand 5/2015